VYPRACOVAL:	Ing. Petr Klíma
KONTROLOVAL:	Bc. Karel Hrubý

SIGNEX KH BŘECLAV s.r.o.

obsah schématu:

přechodné dopravní značení

omezení dopravy

kontakt:

SIGNEX KH Břeclav s.r.o.,
Bratislavská 929/67, Podivín, 691 45
tel.: 777 595 989
Služba mimo pracovní dobu: tel.: 775 595 211
email: signex.breclav@seznam.cz

místo akce/název:

Strachotín
sil. II/420 ul. Osvobození
Krojované hody

Termín:

od 06.08.2022
do 07.08.2022

číslo schématu: 1

Legenda značení ve schématu /barva popisu :
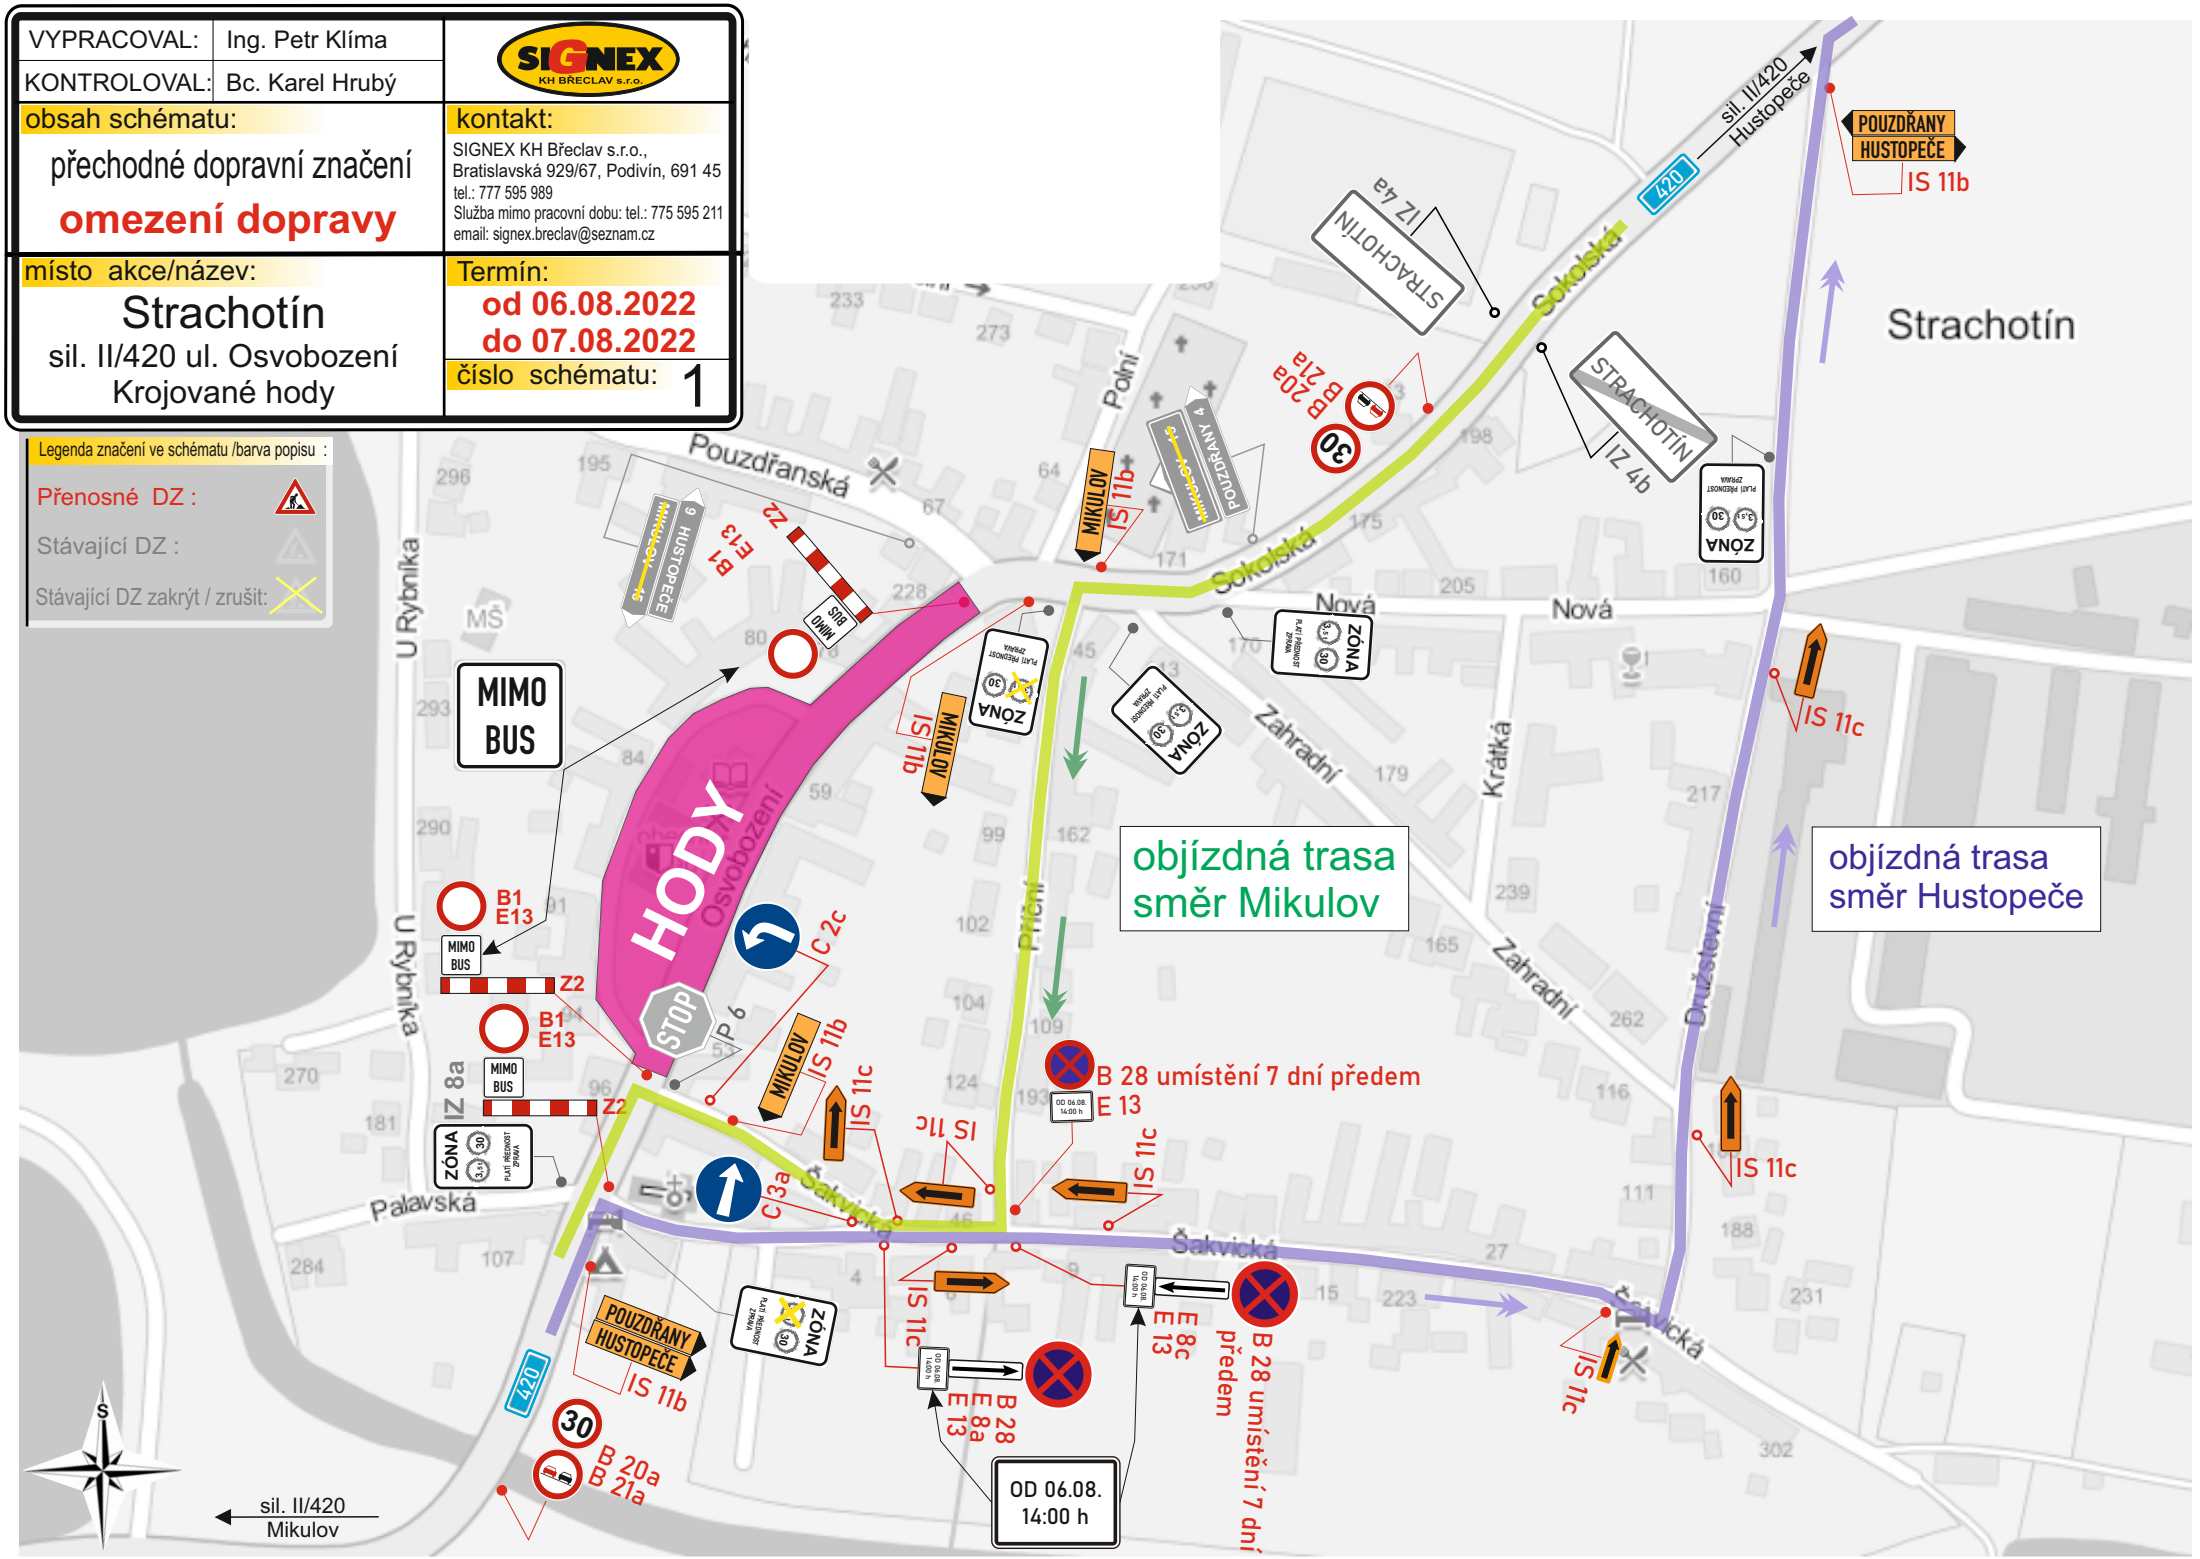
- Přenosné DZ :
- Stávající DZ :
- Stávající DZ zakrýt / zrušit: